


- Nr. 1
GRZ 1.1.677,00 m ü. NN
GRZ 1.2.678,00 m ü. NN
GRZ 1.3.679,00 m ü. NN
GRZ 1.4.680,00 m ü. NN
- Nr. 4
GRZ 4.1.680,50 m ü. NN
GRZ 4.2.682,50 m ü. NN
- Nr. 5
GRZ 5.1.683,50 m ü. NN
GRZ 5.2.684,50 m ü. NN
- Nr. 7
GRZ 7.1.685,50 m ü. NN
GRZ 7.2.686,50 m ü. NN
- Nr. 9
GRZ 9.1.685,75 m ü. NN
GRZ 9.2.686,75 m ü. NN
- Nr. 11
GRZ 11.1.686,00 m ü. NN
- Nr. 17
GRZ 17.1.684,50 m ü. NN
GRZ 17.2.685,50 m ü. NN
- Nr. 19
GRZ 19.1.686,25 m ü. NN
GRZ 19.2.687,25 m ü. NN
- Nr. 20
GRZ 20.1.686,50 m ü. NN
GRZ 20.2.687,50 m ü. NN
- Nr. 24
GRZ 24.1.685,50 m ü. NN
- Nr. 25
GRZ 25.1.684,75 m ü. NN
- Nr. 26
GRZ 26.1.683,00 m ü. NN
- Nr. 28
GRZ 28.1.685,50 m ü. NN
- Nr. 29
GRZ 29.1.682,50 m ü. NN
- Nr. 32
GRZ 32.1.685,00 m ü. NN
GRZ 32.2.684,00 m ü. NN
GRZ 32.3.685,50 m ü. NN
GRZ 32.4.686,00 m ü. NN
GRZ 32.5.682,00 m ü. NN
- Nr. 34
GRZ 34.1.681,25 m ü. NN
- Nr. 35
GRZ 35.1.682,50 m ü. NN
GRZ 35.2.683,00 m ü. NN
GRZ 35.3.681,50 m ü. NN
GRZ 35.4.681,25 m ü. NN
GRZ 35.5.681,00 m ü. NN
GRZ 35.6.680,50 m ü. NN
- Nr. 43
GRZ 43.1.682,00 m ü. NN
GRZ 43.2.681,25 m ü. NN

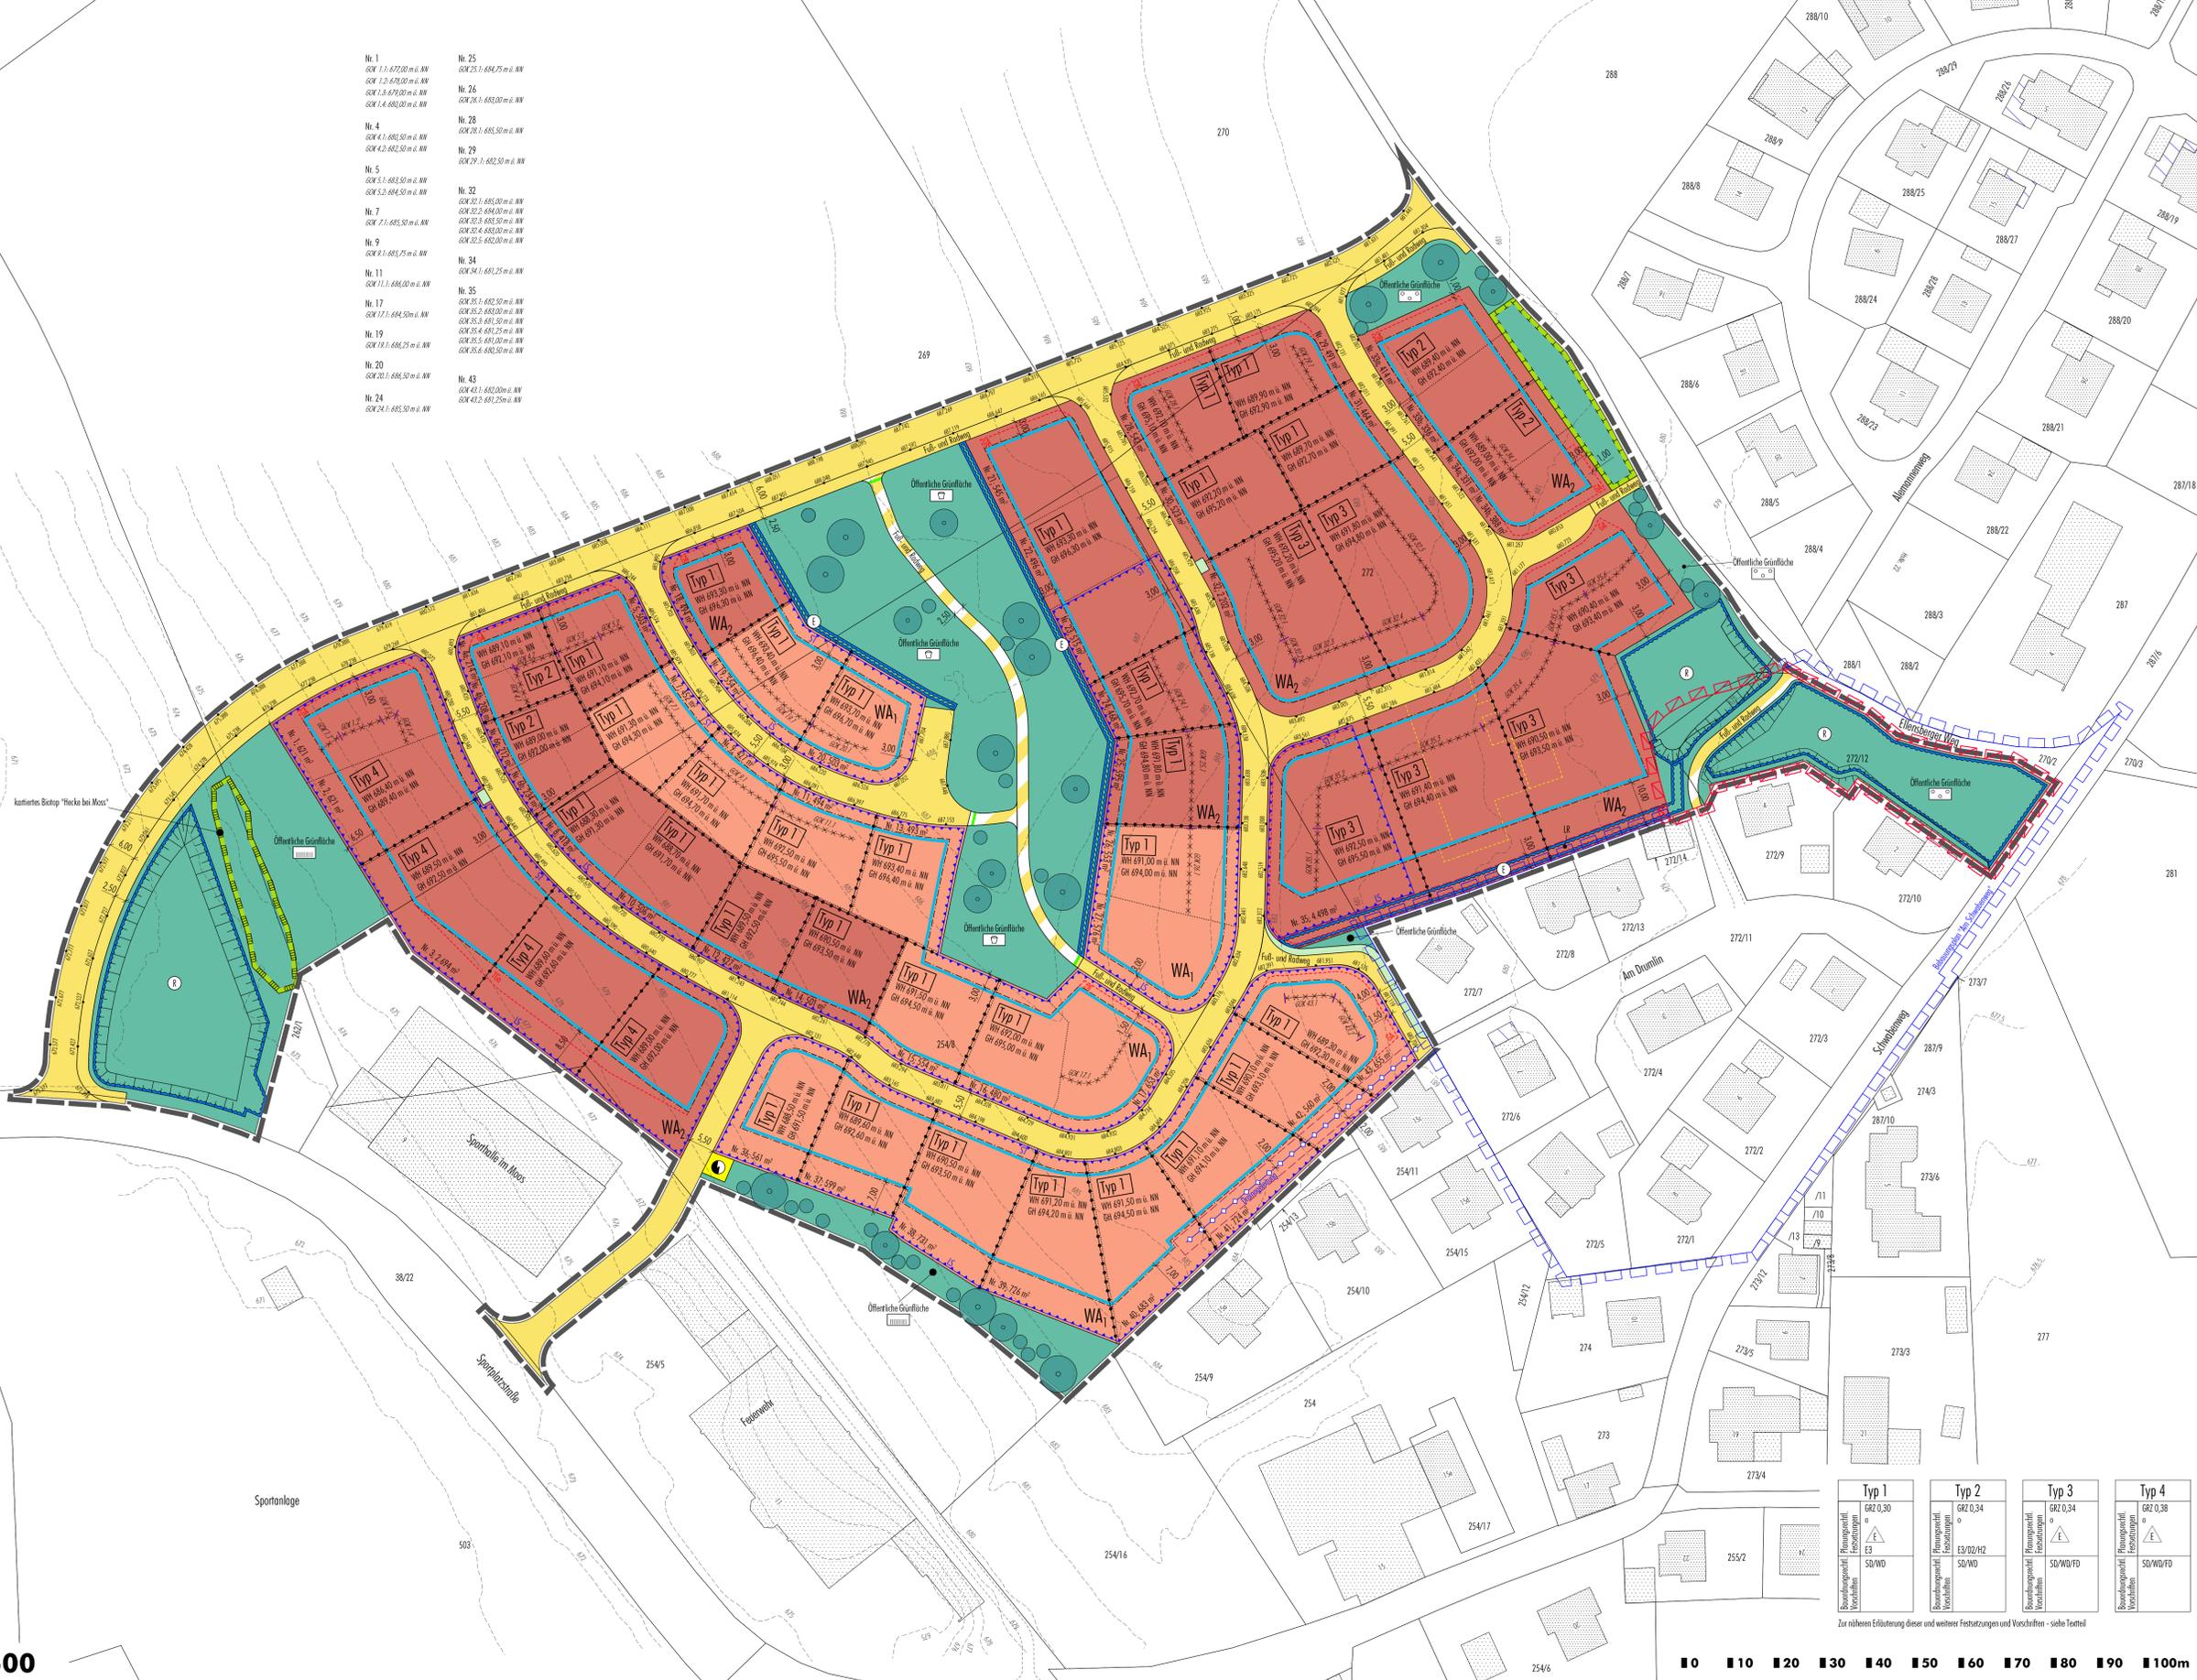

M 1: 500
Bebauungsplan "Am Schwabenweg" (Fassung vom 18.10.2000)

Fassung 14.03.2024
 Sieber Consult GmbH
 www.sieberconsult.eu

Gemeinde Lauben
 Bebauungsplan "Am Drumlin" und
 1. Änderung des Bebauungsplanes "Am Schwabenweg"

M 1: 500
Bebauungsplan "Am Drumlin" und 1. Änderung des Bebauungsplanes "Am Schwabenweg"

Typ 1 GRZ 0,30 E3 SD/WO	Typ 2 GRZ 0,34 E3/02/H2 SD/WO	Typ 3 GRZ 0,34 E3/02/H2 SD/WO/VD	Typ 4 GRZ 0,38 E3 SD/WO/VD
---	---	--	--

Zur näheren Erläuterung dieser und weiterer Festsetzungen und Vorschriften - siehe Teilteil