


- Nr. 1  

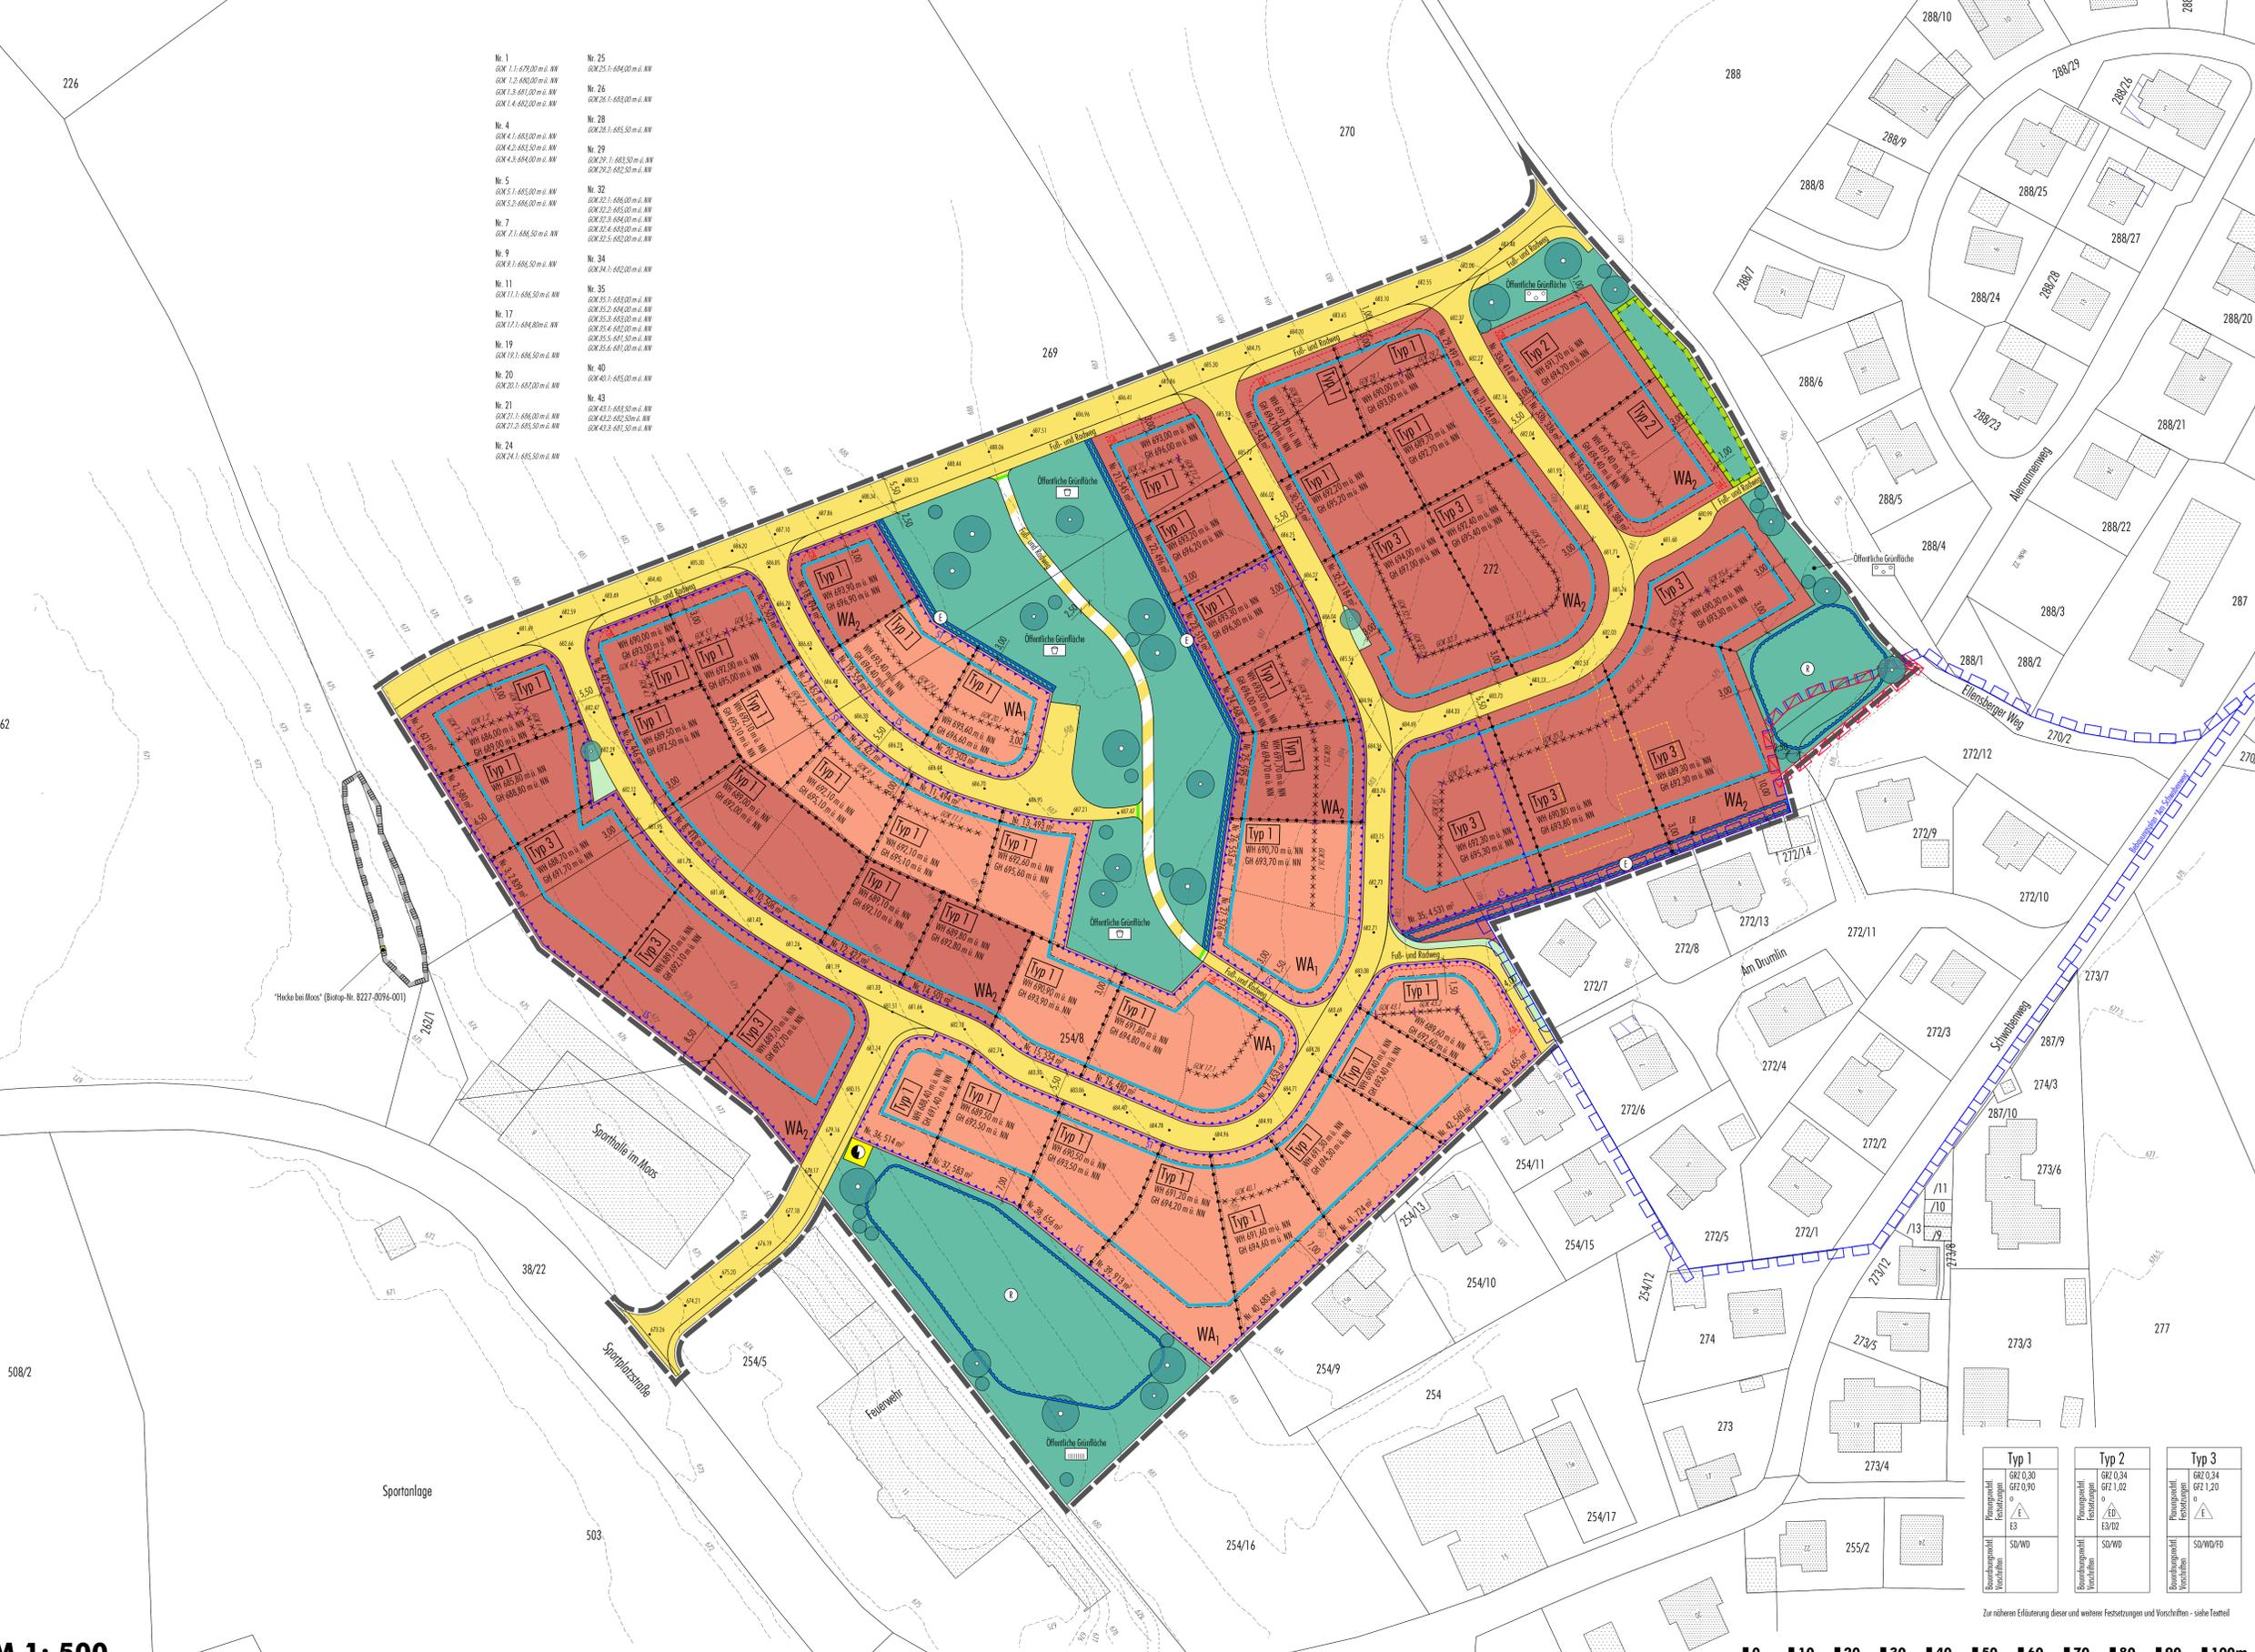

M 1: 500  
Bebauungsplan "Am Schwabenweg" (Fassung vom 18.10.2000)

M 1: 500  
Bebauungsplan "Am Drumlin" und 1. Änderung des Bebauungsplanes "Am Schwabenweg"

Typ 1	Typ 2	Typ 3

Zur näheren Erläuterung dieser und weiterer Festsetzungen und Vorschriften - siehe Textteil

Entwurf

Gemeinde Lauben  
Bebauungsplan "Am Drumlin" und  
1. Änderung des Bebauungsplanes "Am Schwabenweg"

Fassung 07.10.2021  
Sieber Consult GmbH  
www.sieberconsult.eu